



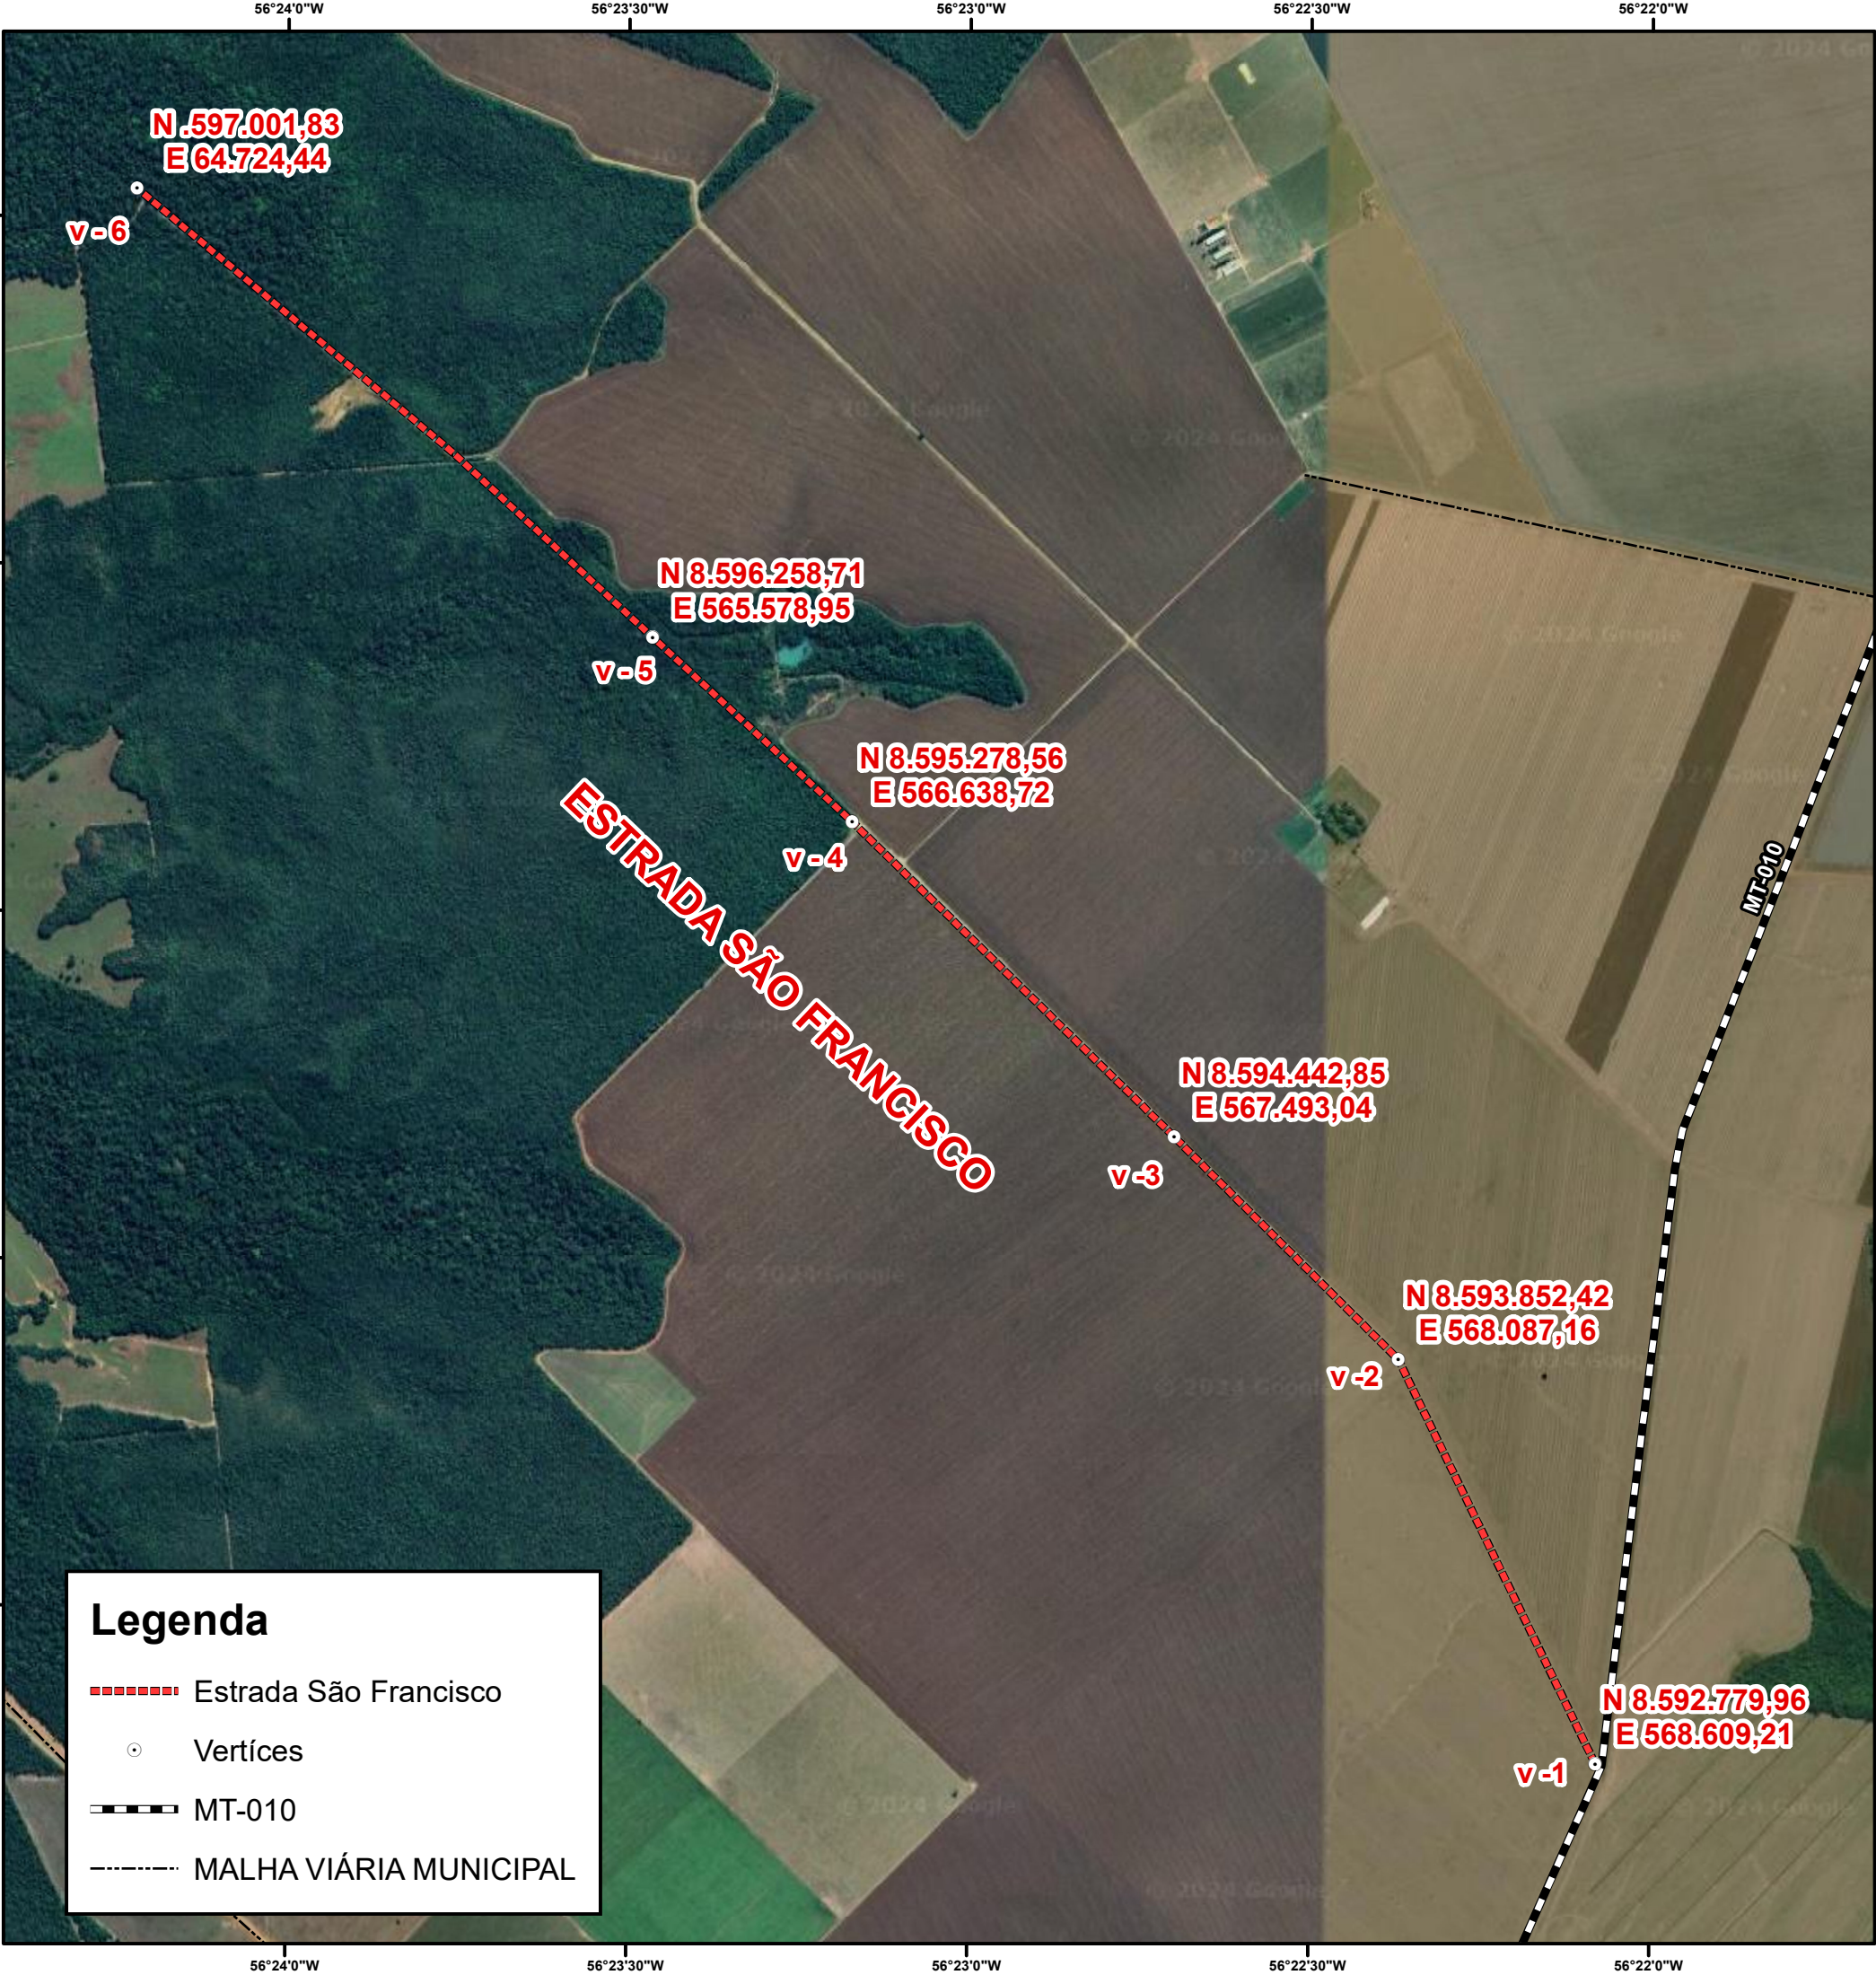



Legenda

- Estrada São Francisco
- Vertíces
- MT-010
- MALHA VIÁRIA MUNICIPAL

N
W
E
S

Meridiano Central 57° Wrg - Datum Sirgas-2000

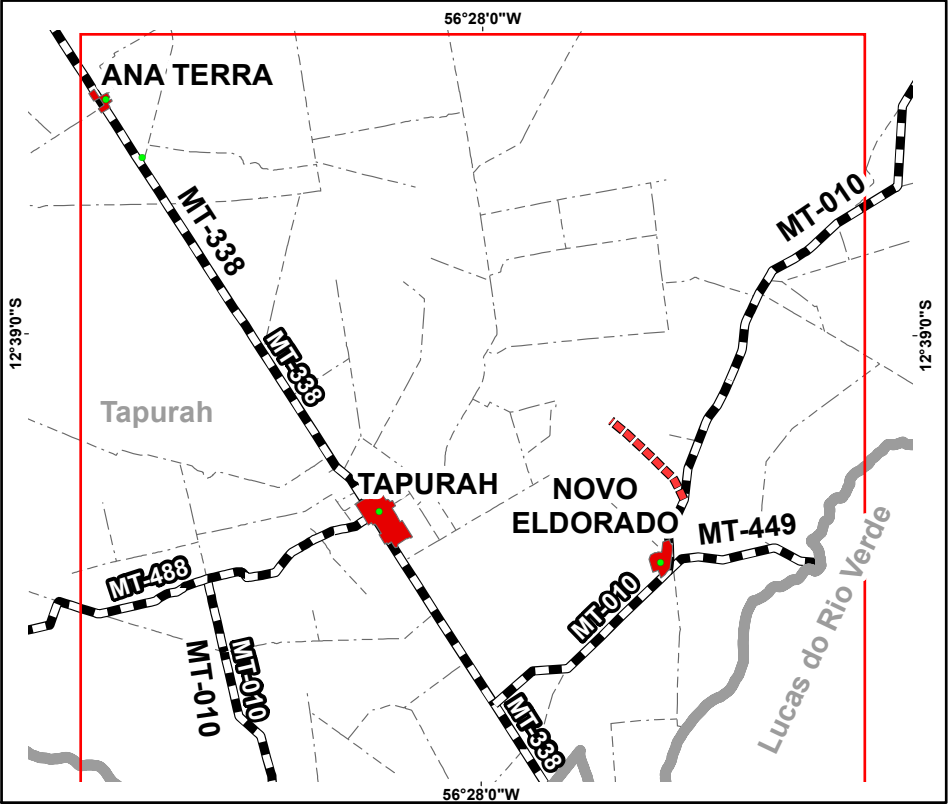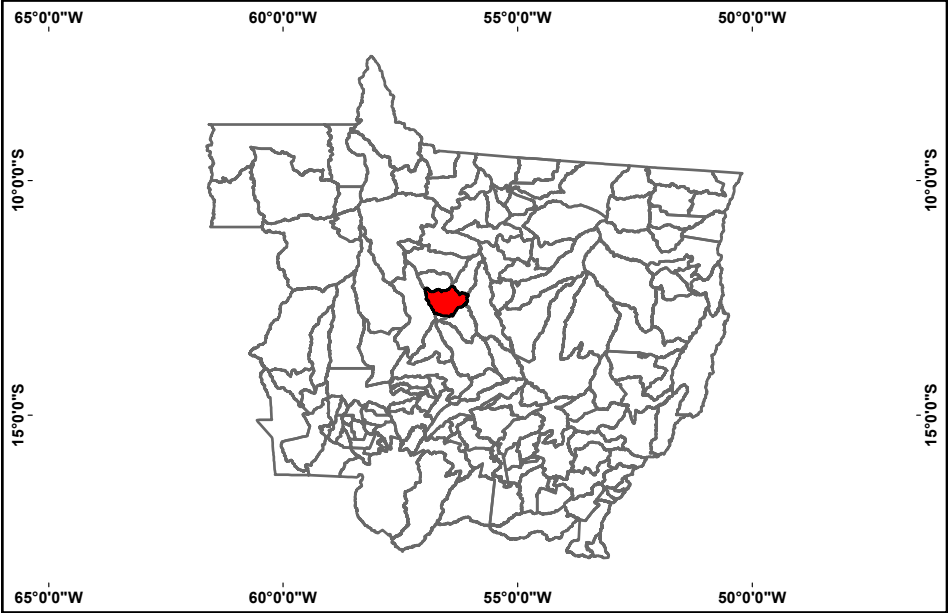

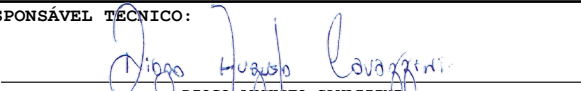ASSUNTO:	MEMORIAL DESCRITIVO	
EMPREENDEDOR:	PREFEITURA MUNICIPAL DE TAPURAH	
EMPREENDIMENTO:	ESTRADA SÃO FRANCISCO	
MUNICÍPIO:	TAPURAH - MT	
RESPONSÁVEL TÉCNICO:	 DIOGO AUGUSTO CAVAZZINI ENGENHEIRO FLORESTAL ESPECIALISTA EM GEORREFERENCIAMENTO CREA: 1206409100 / MT	MATRÍCULA:
		-
		DATA DA ELABORAÇÃO:
		26/03/2024
		ESCALA:
		1:18.000